




ECOLE ELEMENTAIRE EXISTANTE + RAM

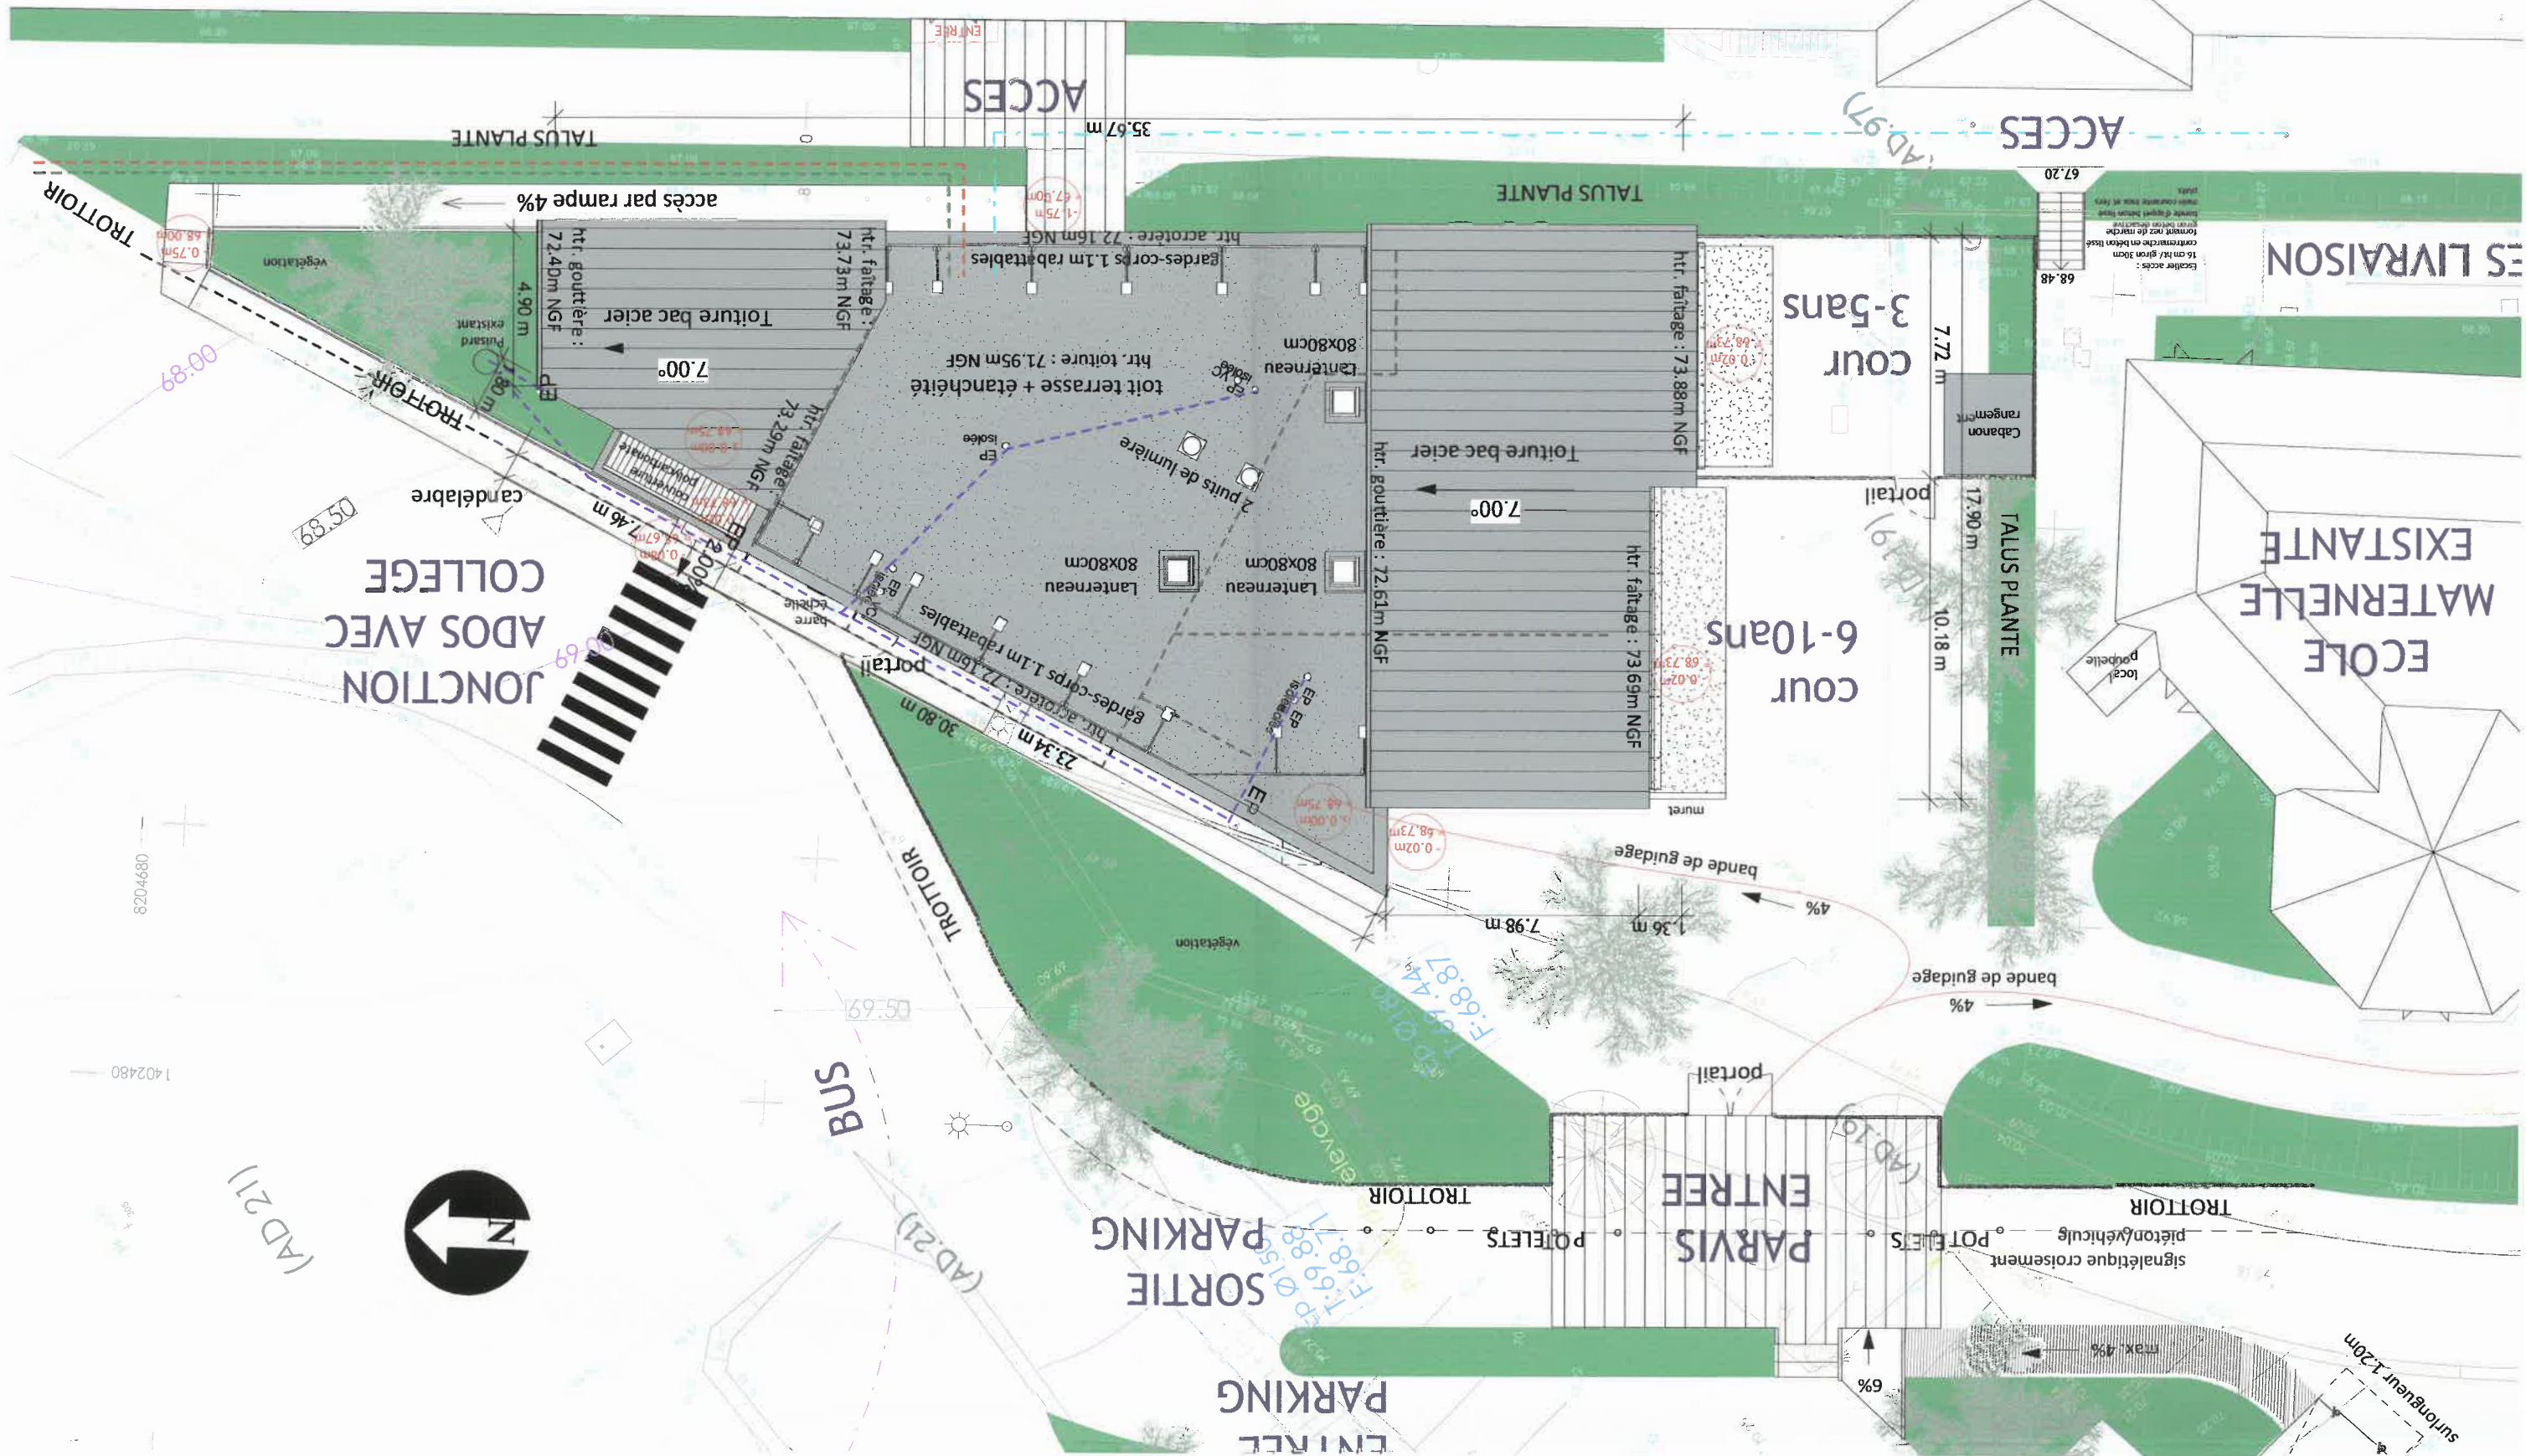

0894028

1402480

(AD 21)

JUNCTION
ADOS AVEC
COLLEGE

ENTREE
PARKING
SORTIE
PARKING

ENTREE
PARVIS
POTELTS

ES LIVRAISON

ECOLE
MATERNELLE
EXISTANTE

sur hauteur 1.20m